
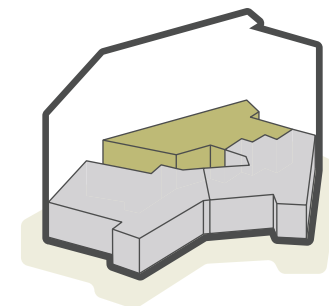


# HASLIRAIN PARK kaufen.

## HAUS B WHG-NR. B 1.1

Art	Eigentum
Geschoss	Erdgeschoss
Grösse	2.5-Zimmer
Wohnfläche	85.0 m <sup>2</sup>
Sitzplatz	12.5 m <sup>2</sup>
Gartenfläche	78.0 m <sup>2</sup>

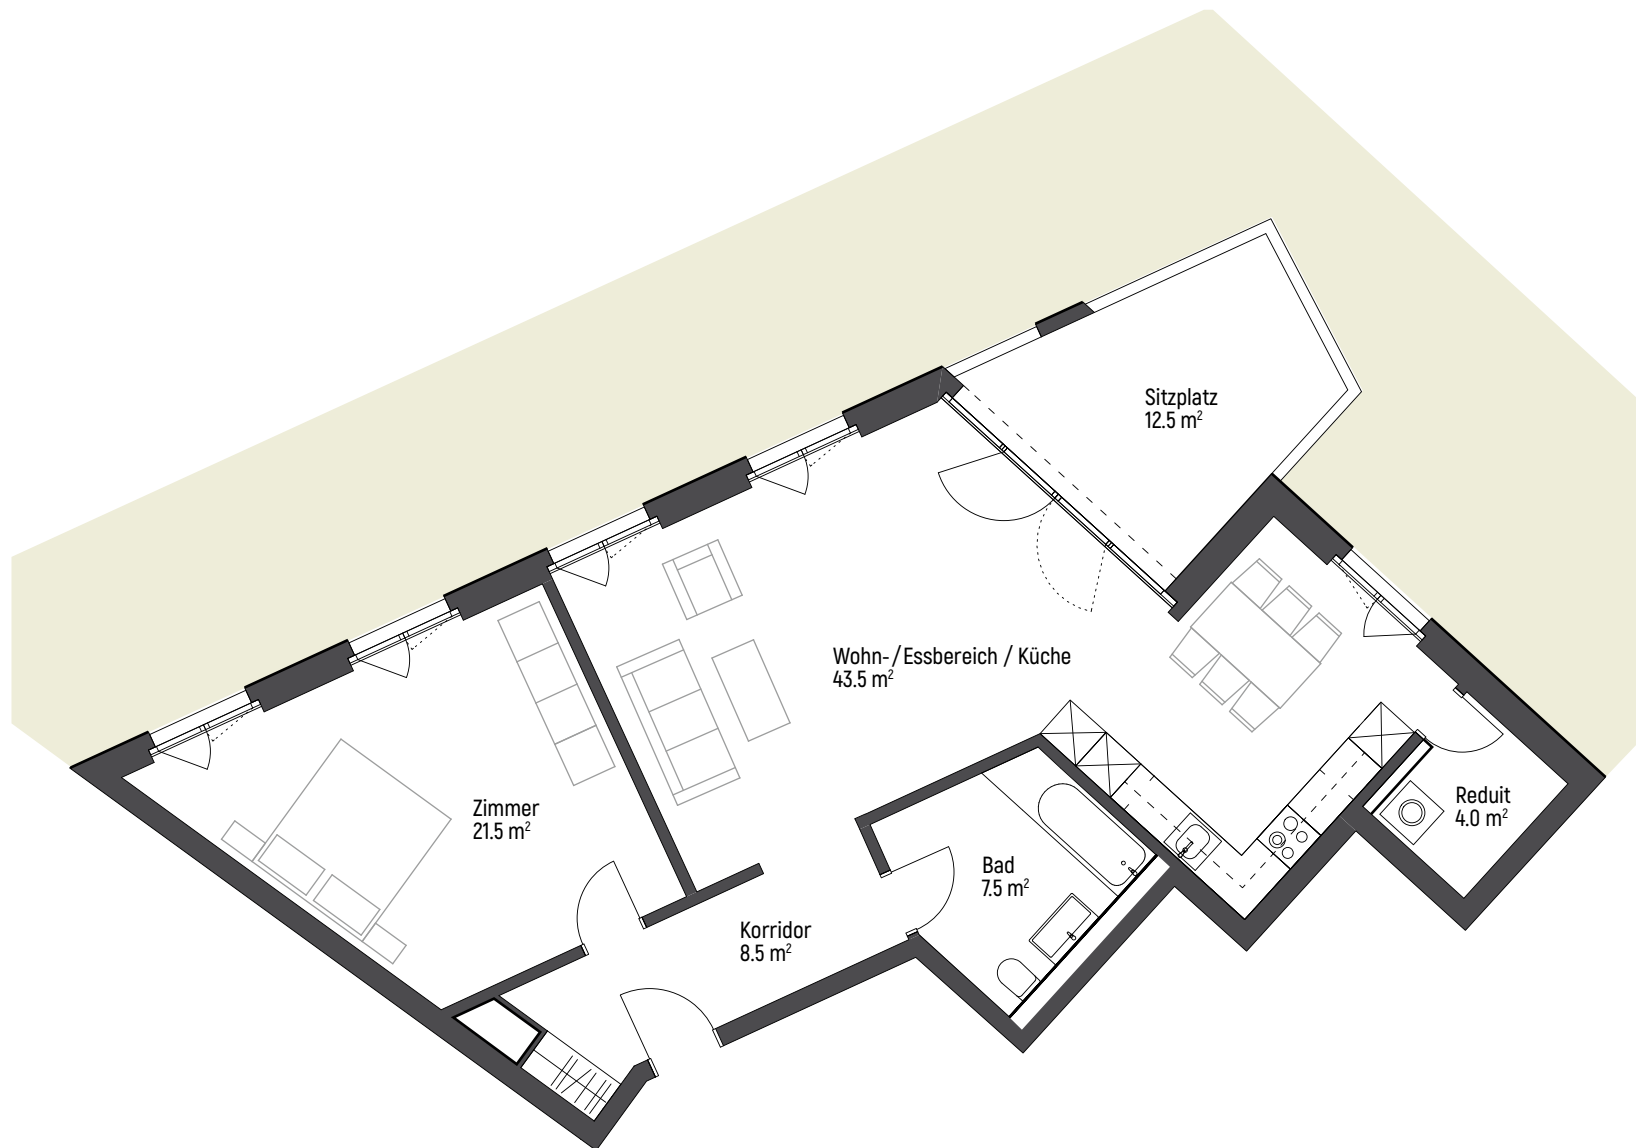

Massstab 1:100

Sämtliche Angaben, Visualisierungen und Grundrisse dienen der allgemeinen Information und erfolgen ohne Gewähr. Sie bilden keinen Bestandteil einer vertraglichen Vereinbarung. Ausführungsbedingte Änderungen und Anpassungen bleiben vorbehalten.