
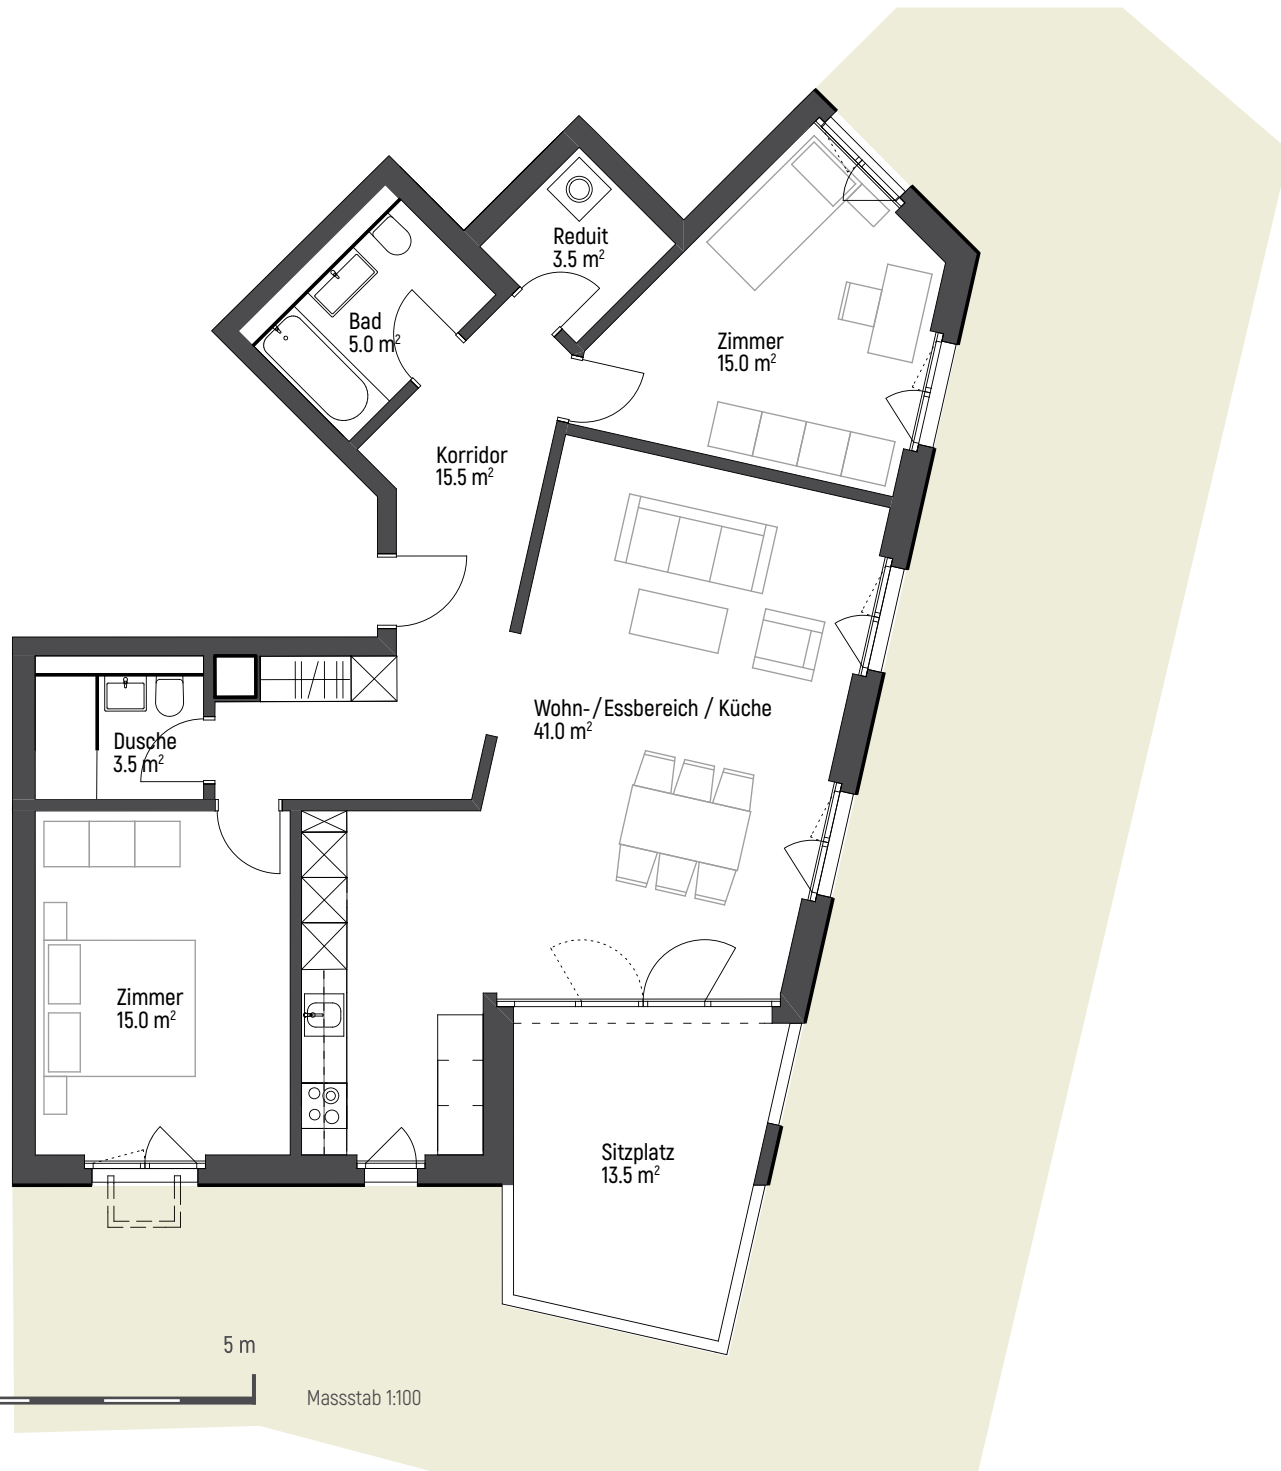


HASLIRAIN PARK kaufen.

HAUS B WHG-NR. B 1.2

| | |
|--------------|----------------------|
| Art | Eigentum |
| Geschoss | Erdgeschoss |
| Grösse | 3.5-Zimmer |
| Wohnfläche | 98.5 m ² |
| Sitzplatz | 13.5 m ² |
| Gartenfläche | 104.0 m ² |

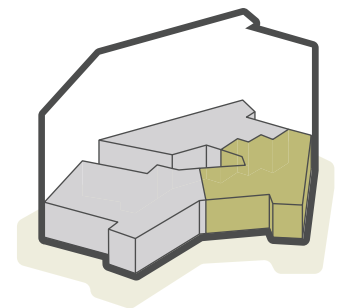

Massstab 1:100

Sämtliche Angaben, Visualisierungen und Grundrisse dienen der allgemeinen Information und erfolgen ohne Gewähr. Sie bilden keinen Bestandteil einer vertraglichen Vereinbarung. Ausführungsbedingte Änderungen und Anpassungen bleiben vorbehalten.