



# HASLIRAIN PARK kaufen.

## HAUS B WHG-NR. B 2.2

Art	Eigentum
Geschoss	1. Obergeschoss
Grösse	3.5-Zimmer
Wohnfläche	98.5 m <sup>2</sup>
Balkon	13.5 m <sup>2</sup>

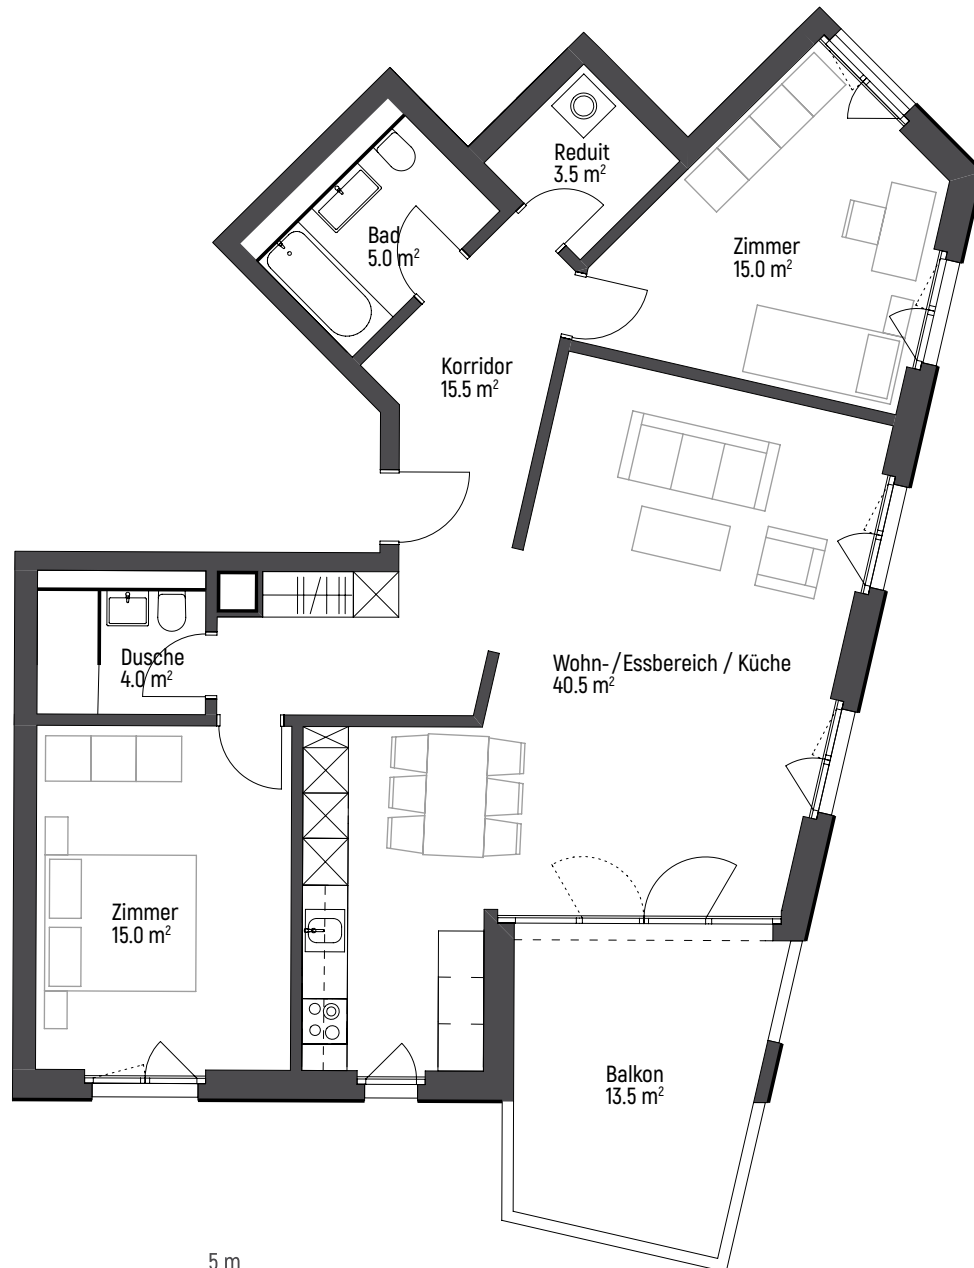

Massstab 1:100

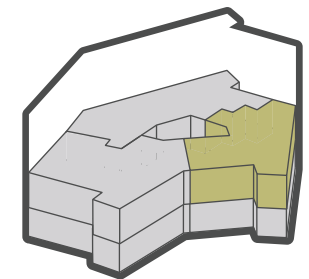

Sämtliche Angaben, Visualisierungen und Grundrisse dienen der allgemeinen Information und erfolgen ohne Gewähr. Sie bilden keinen Bestandteil einer vertraglichen Vereinbarung. Ausführungsbedingte Änderungen und Anpassungen bleiben vorbehalten.