
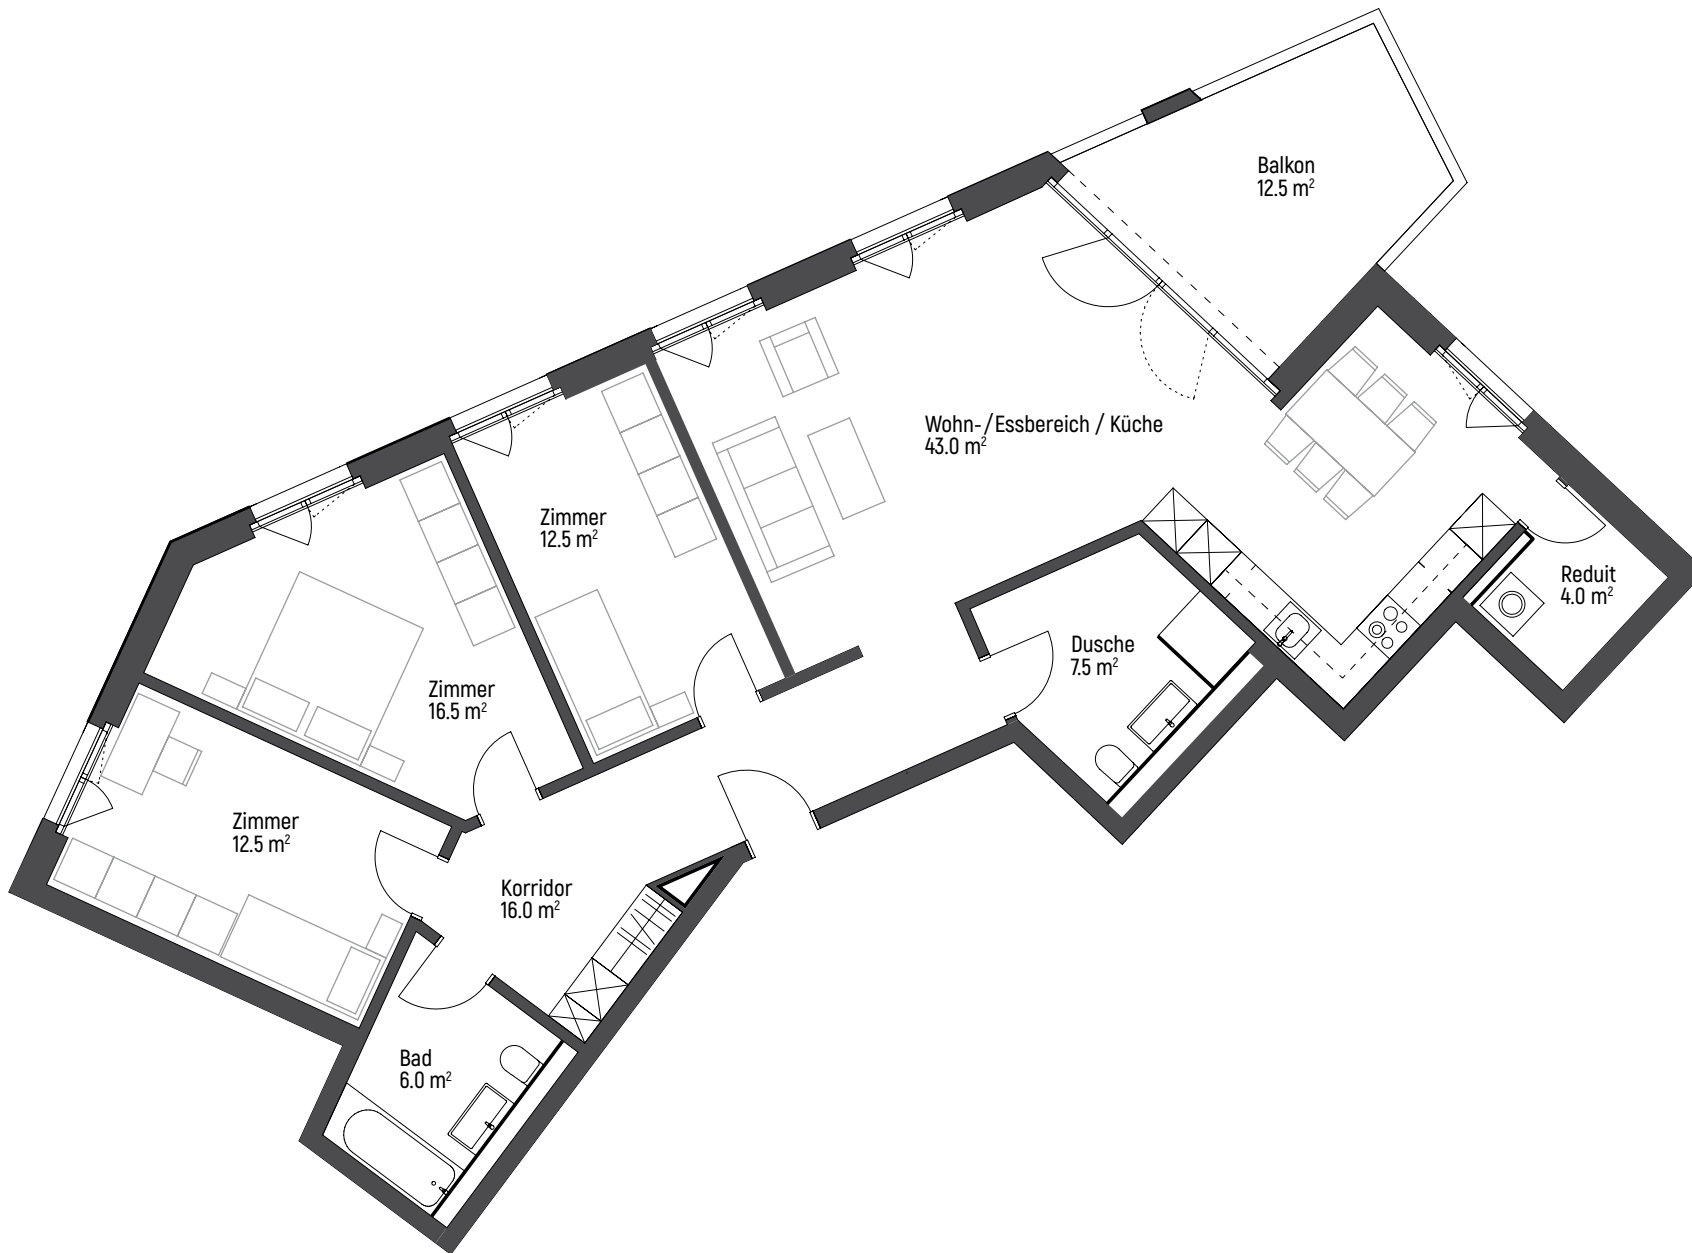


HASLIRAIN PARK kaufen.

HAUS B WHG-NR. B 3.1

Art	Eigentum
Geschoss	2. Obergeschoss
Grösse	4.5-Zimmer
Wohnfläche	118.0 m ²
Balkon	12.5 m ²

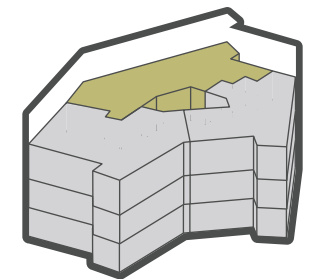

Massstab 1:100

Sämtliche Angaben, Visualisierungen und Grundrisse dienen der allgemeinen Information und erfolgen ohne Gewähr. Sie bilden keinen Bestandteil einer vertraglichen Vereinbarung. Ausführungsbedingte Änderungen und Anpassungen bleiben vorbehalten.