



HASLIRAIN PARK kaufen.

HAUS B WHG-NR. B 3.3

Art	Eigentum
Geschoss	2. Obergeschoss
Grösse	4.5-Zimmer
Wohnfläche	118.5 m ²
Balkon	14.0 m ²

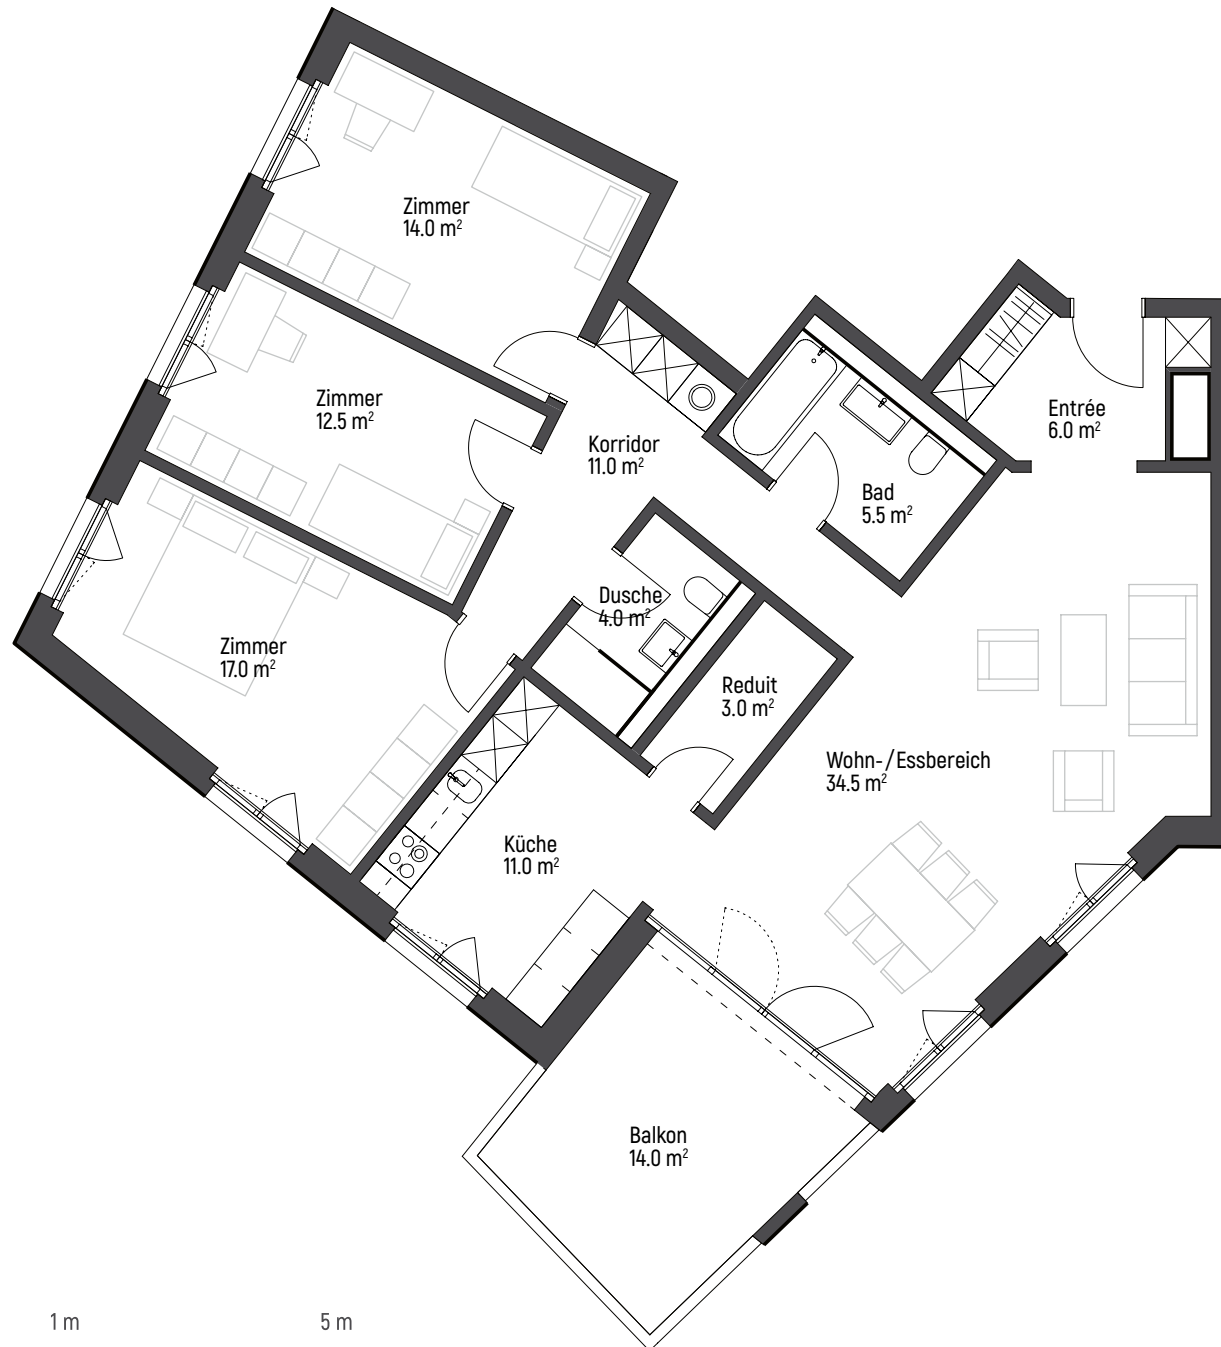

Massstab 1:100

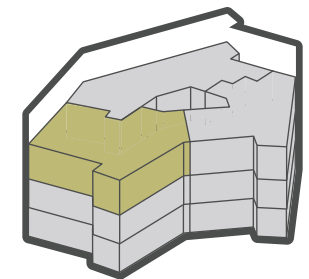

Sämtliche Angaben, Visualisierungen und Grundrisse dienen der allgemeinen Information und erfolgen ohne Gewähr. Sie bilden keinen Bestandteil einer vertraglichen Vereinbarung. Ausführungsbedingte Änderungen und Anpassungen bleiben vorbehalten.