
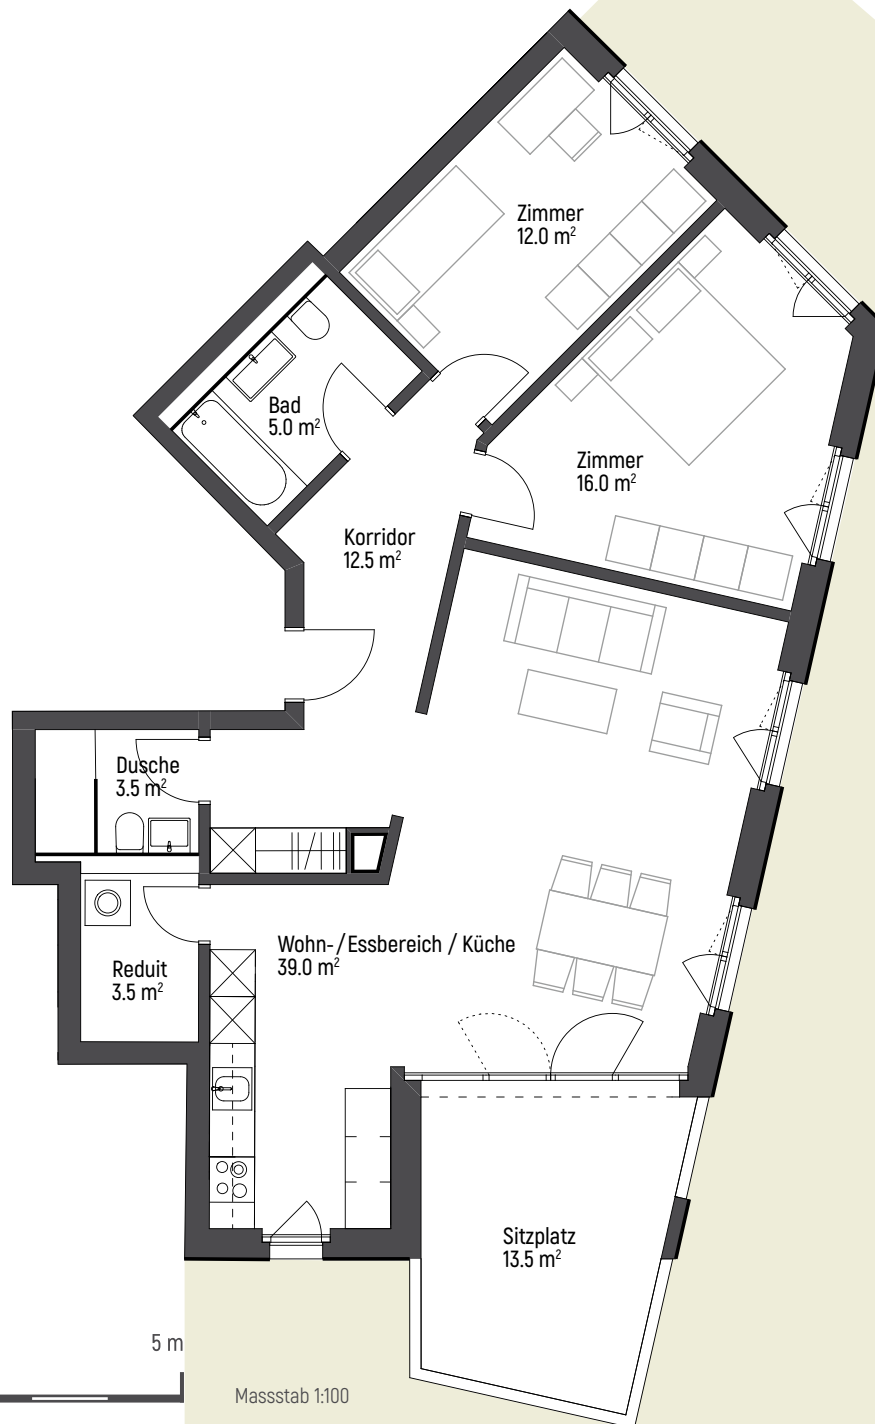


# HASLIRAIN PARK kaufen.

## HAUS D WHG-NR. D 1.2

Art	Eigentum
Geschoss	Erdgeschoss
Grösse	3.5-Zimmer
Wohnfläche	91.5 m <sup>2</sup>
Sitzplatz	13.5 m <sup>2</sup>
Gartenfläche	104.0 m <sup>2</sup>

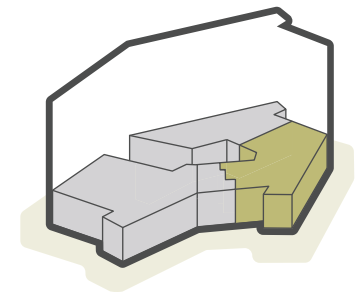

Massstab 1:100

Sämtliche Angaben, Visualisierungen und Grundrisse dienen der allgemeinen Information und erfolgen ohne Gewähr. Sie bilden keinen Bestandteil einer vertraglichen Vereinbarung. Ausführungsbedingte Änderungen und Anpassungen bleiben vorbehalten.