
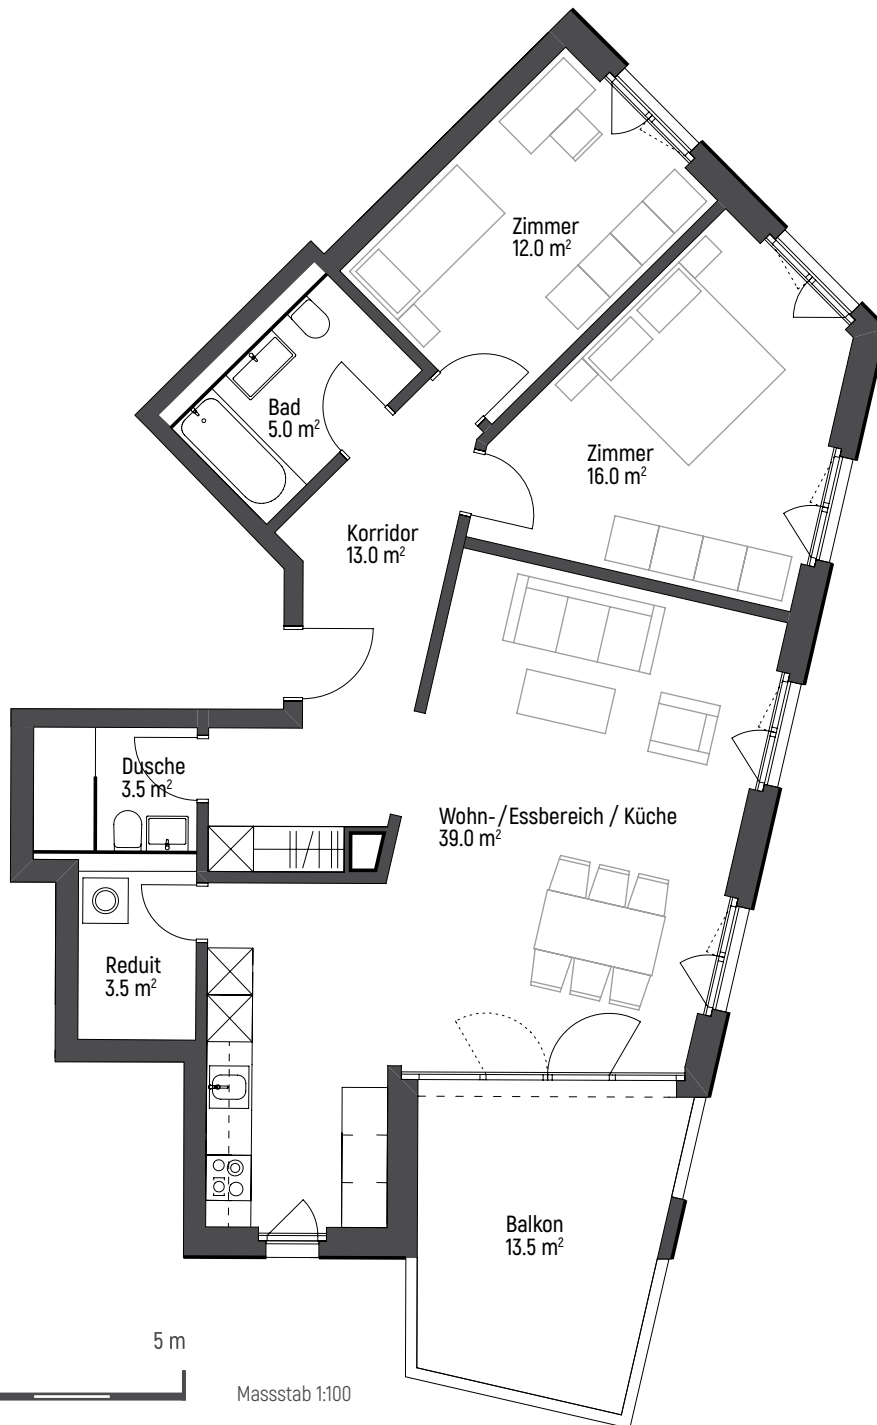


HASLIRAIN PARK kaufen.

HAUS D WHG-NR. D 3.2

Art	Eigentum
Geschoss	2. Obergeschoss
Grösse	3.5-Zimmer
Wohnfläche	92.0 m ²
Balkon	13.5 m ²

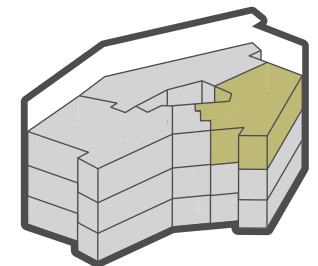

Massstab 1:100

Sämtliche Angaben, Visualisierungen und Grundrisse dienen der allgemeinen Information und erfolgen ohne Gewähr. Sie bilden keinen Bestandteil einer vertraglichen Vereinbarung. Ausführungsbedingte Änderungen und Anpassungen bleiben vorbehalten.