
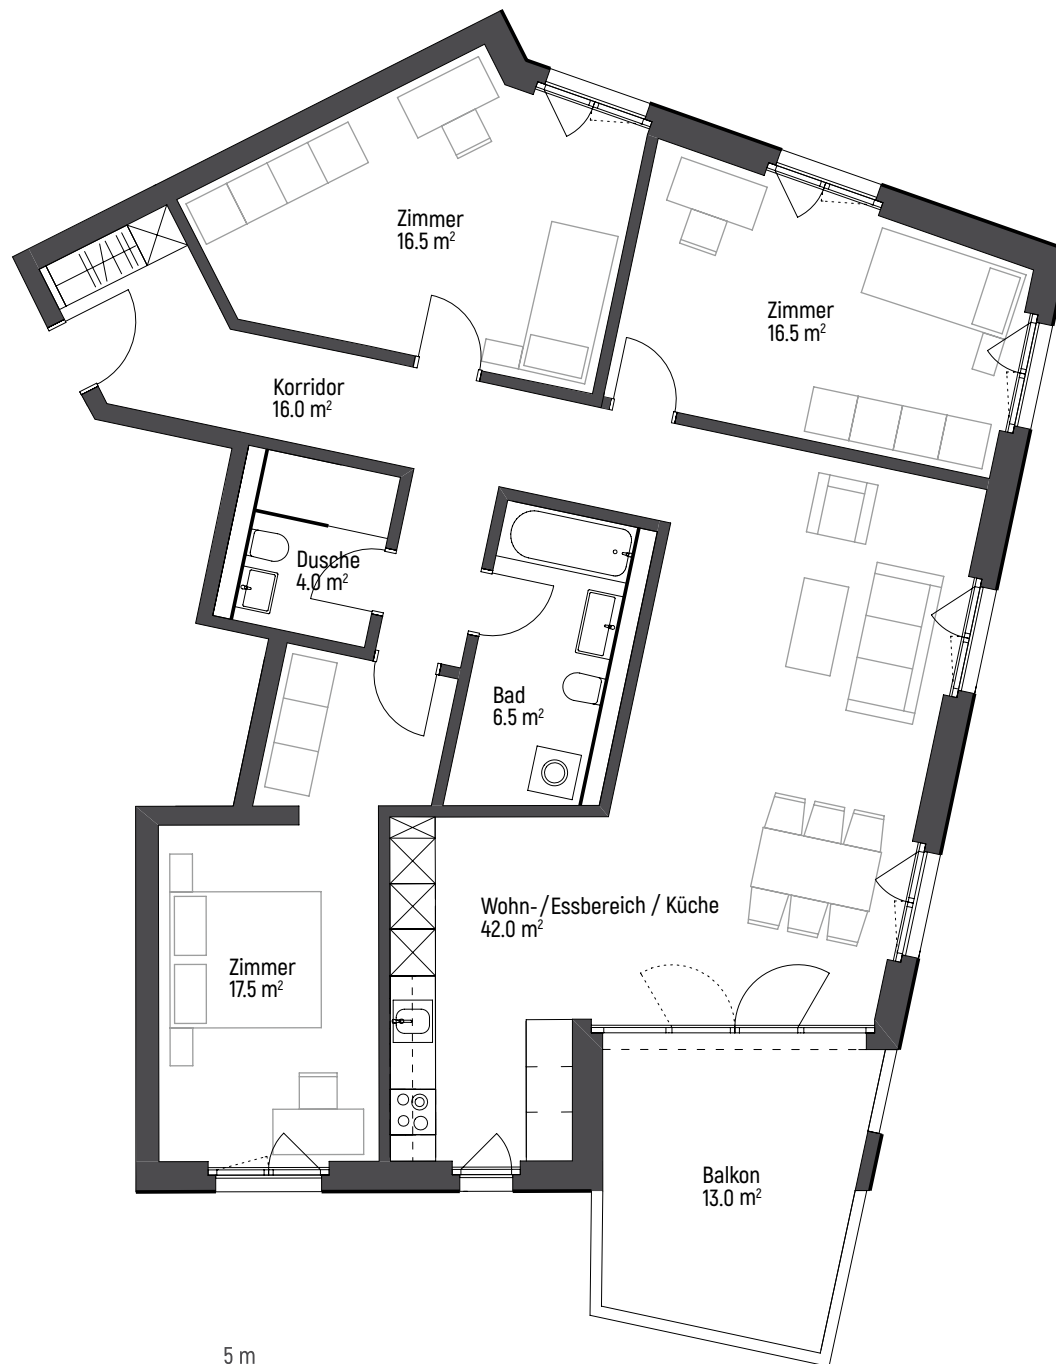


# HASLIRAIN PARK kaufen.

## HAUS F WHG-NR. F 1.1

Art	Eigentum
Geschoss	Erdgeschoss
Grösse	4.5-Zimmer
Wohnfläche	119.0 m <sup>2</sup>
Balkon	13.0 m <sup>2</sup>

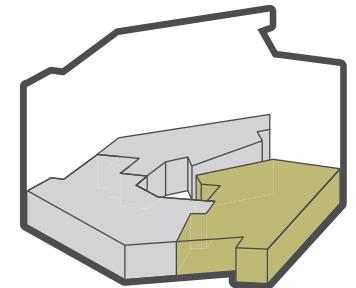

Massstab 1:100

Sämtliche Angaben, Visualisierungen und Grundrisse dienen der allgemeinen Information und erfolgen ohne Gewähr. Sie bilden keinen Bestandteil einer vertraglichen Vereinbarung. Ausführungsbedingte Änderungen und Anpassungen bleiben vorbehalten.