
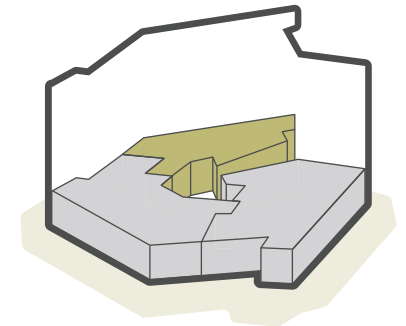


HASLIRAIN PARK kaufen.

HAUS F WHG-NR. F 1.3

Art	Eigentum
Geschoss	Erdgeschoss
Grösse	2.5-Zimmer
Wohnfläche	79.0 m ²
Sitzplatz	13.5 m ²
Gartenfläche	68.0 m ²

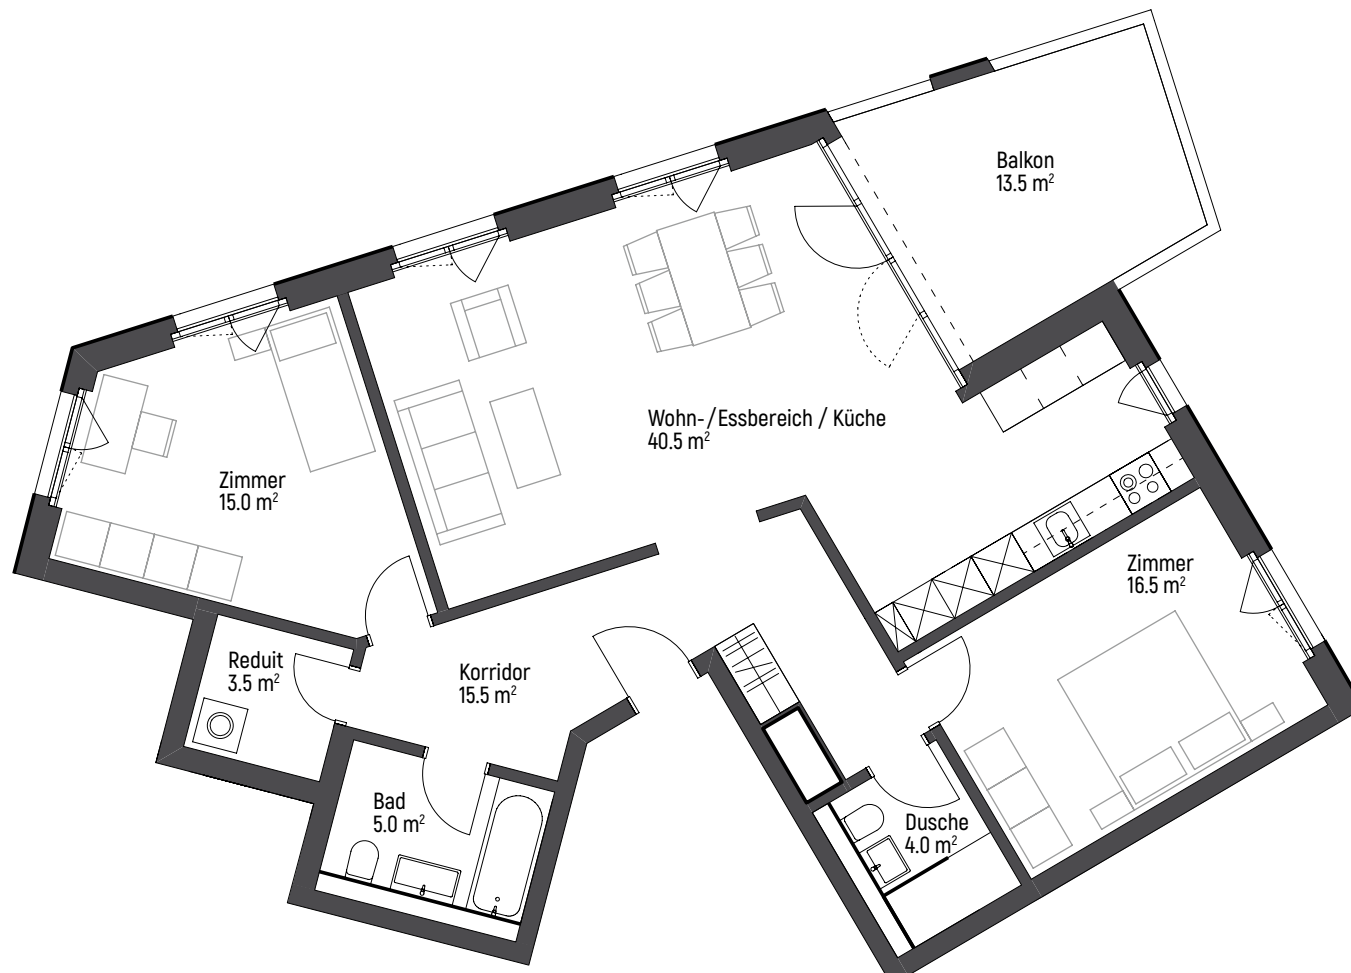

Massstab 1:100

Sämtliche Angaben, Visualisierungen und Grundrisse dienen der allgemeinen Information und erfolgen ohne Gewähr. Sie bilden keinen Bestandteil einer vertraglichen Vereinbarung. Ausführungsbedingte Änderungen und Anpassungen bleiben vorbehalten.