
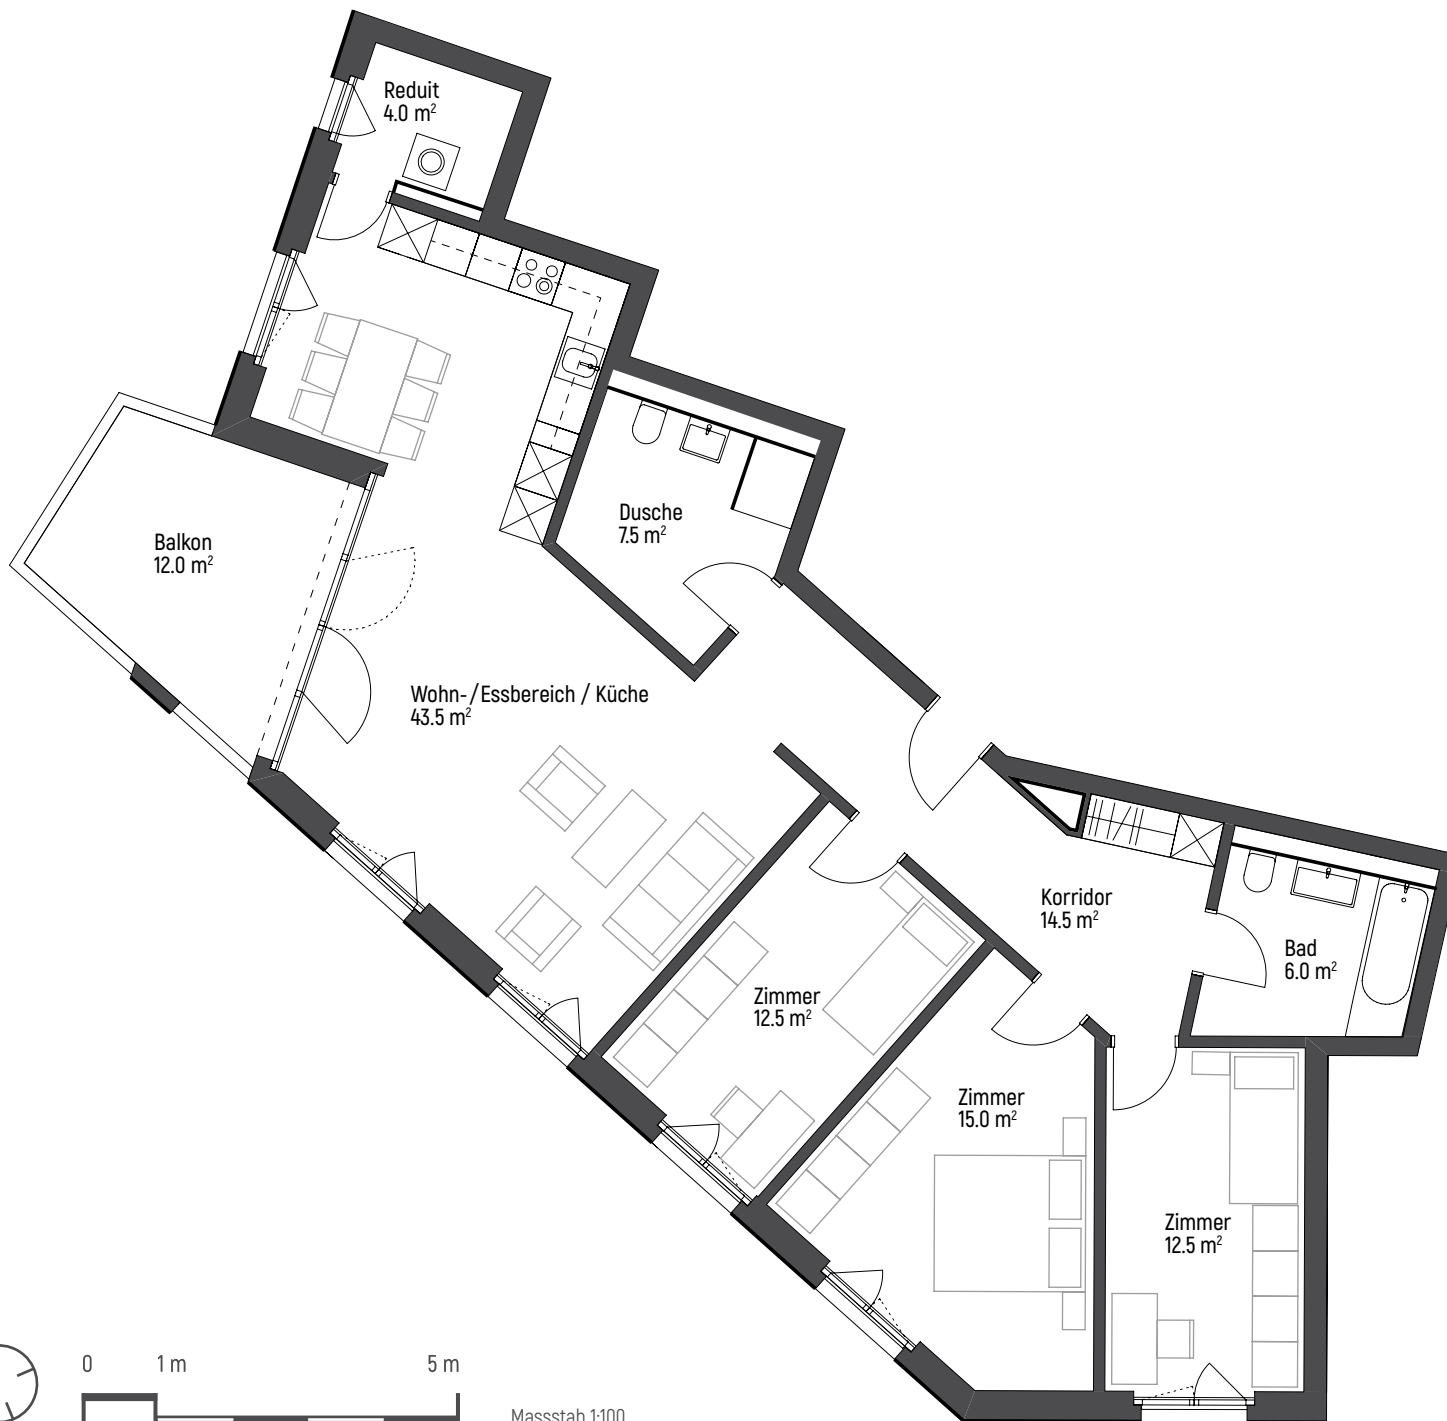


HASLIRAIN PARK kaufen.

HAUS F WHG-NR. F 2.2

Art	Eigentum
Geschoss	1. Obergeschoss
Grösse	4.5-Zimmer
Wohnfläche	115.5 m ²
Balkon	12.0 m ²

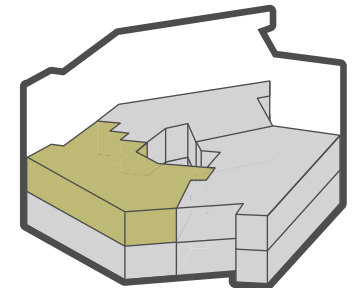

Massstab 1:100

Sämtliche Angaben, Visualisierungen und Grundrisse dienen der allgemeinen Information und erfolgen ohne Gewähr. Sie bilden keinen Bestandteil einer vertraglichen Vereinbarung. Ausführungsbedingte Änderungen und Anpassungen bleiben vorbehalten.