
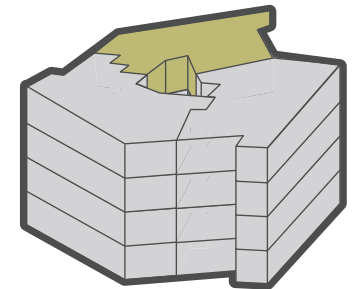


HASLIRAIN PARK kaufen.

HAUS F WHG-NR. F 4.3

Art	Eigentum
Geschoss	3. Obergeschoss
Grösse	3.5-Zimmer
Wohnfläche	100.0 m ²
Balkon	13.5 m ²

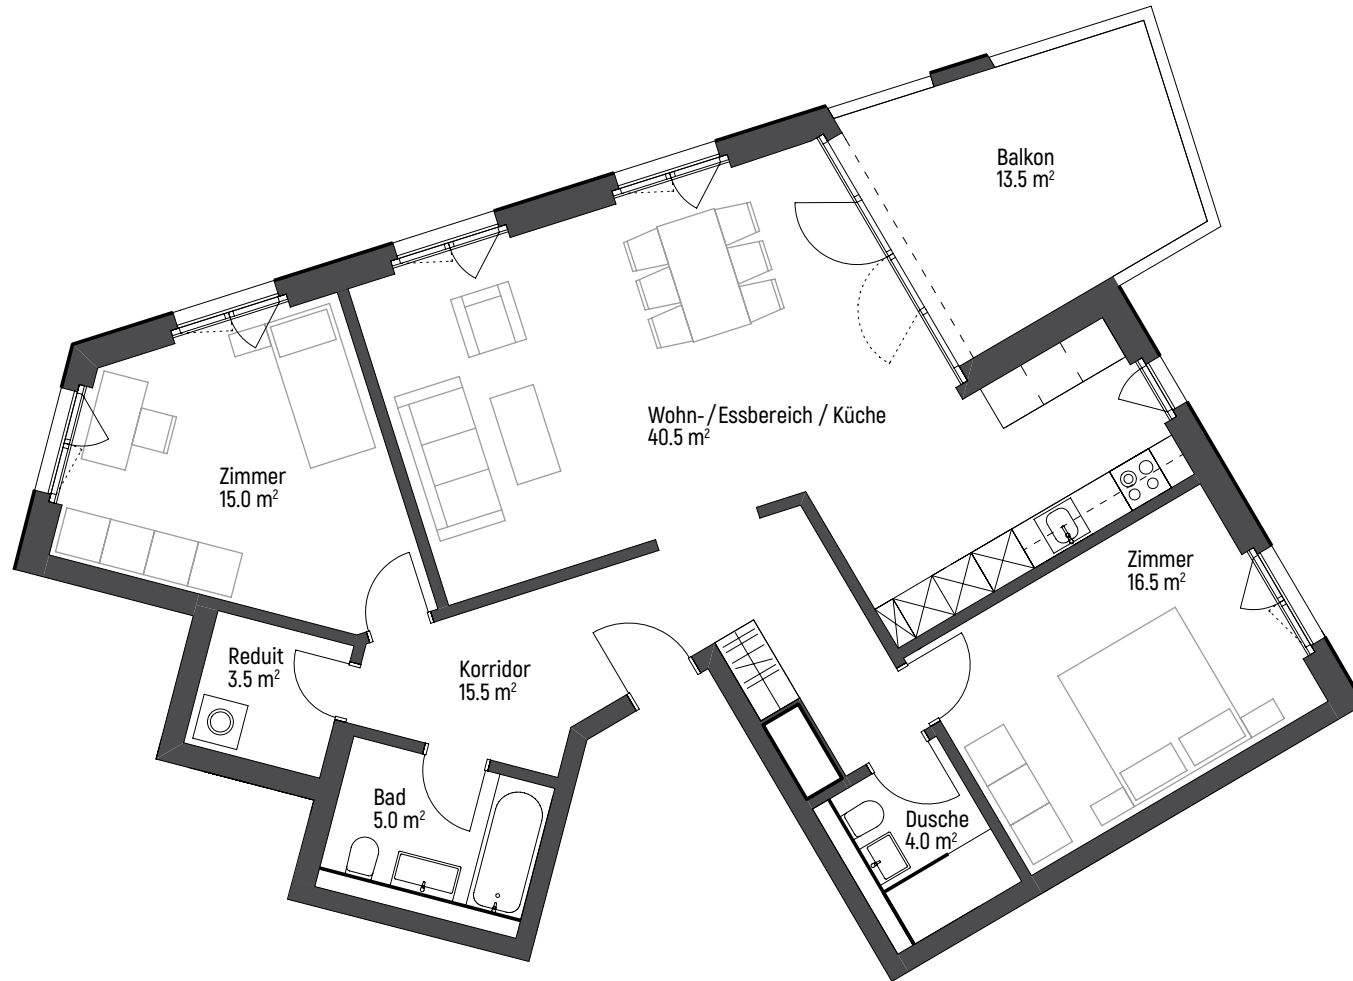

Massstab 1:100

Sämtliche Angaben, Visualisierungen und Grundrisse dienen der allgemeinen Information und erfolgen ohne Gewähr. Sie bilden keinen Bestandteil einer vertraglichen Vereinbarung. Ausführungsbedingte Änderungen und Anpassungen bleiben vorbehalten.