


# HASLIRAIN PARK kaufen.

## EINSTELLHALLE

**Kellerabteile, Hobby-/  
Neberräume und Auto-/  
Motorradparkplätze**

<b>Tiefgarage</b>	<b>Untergeschoss auf einer Ebene</b>
	69 Autoparkplätze
	19 Motorradparkplätze
<b>Neberräume</b>	<b>Sockelgeschoss</b>
	Hobbyräume

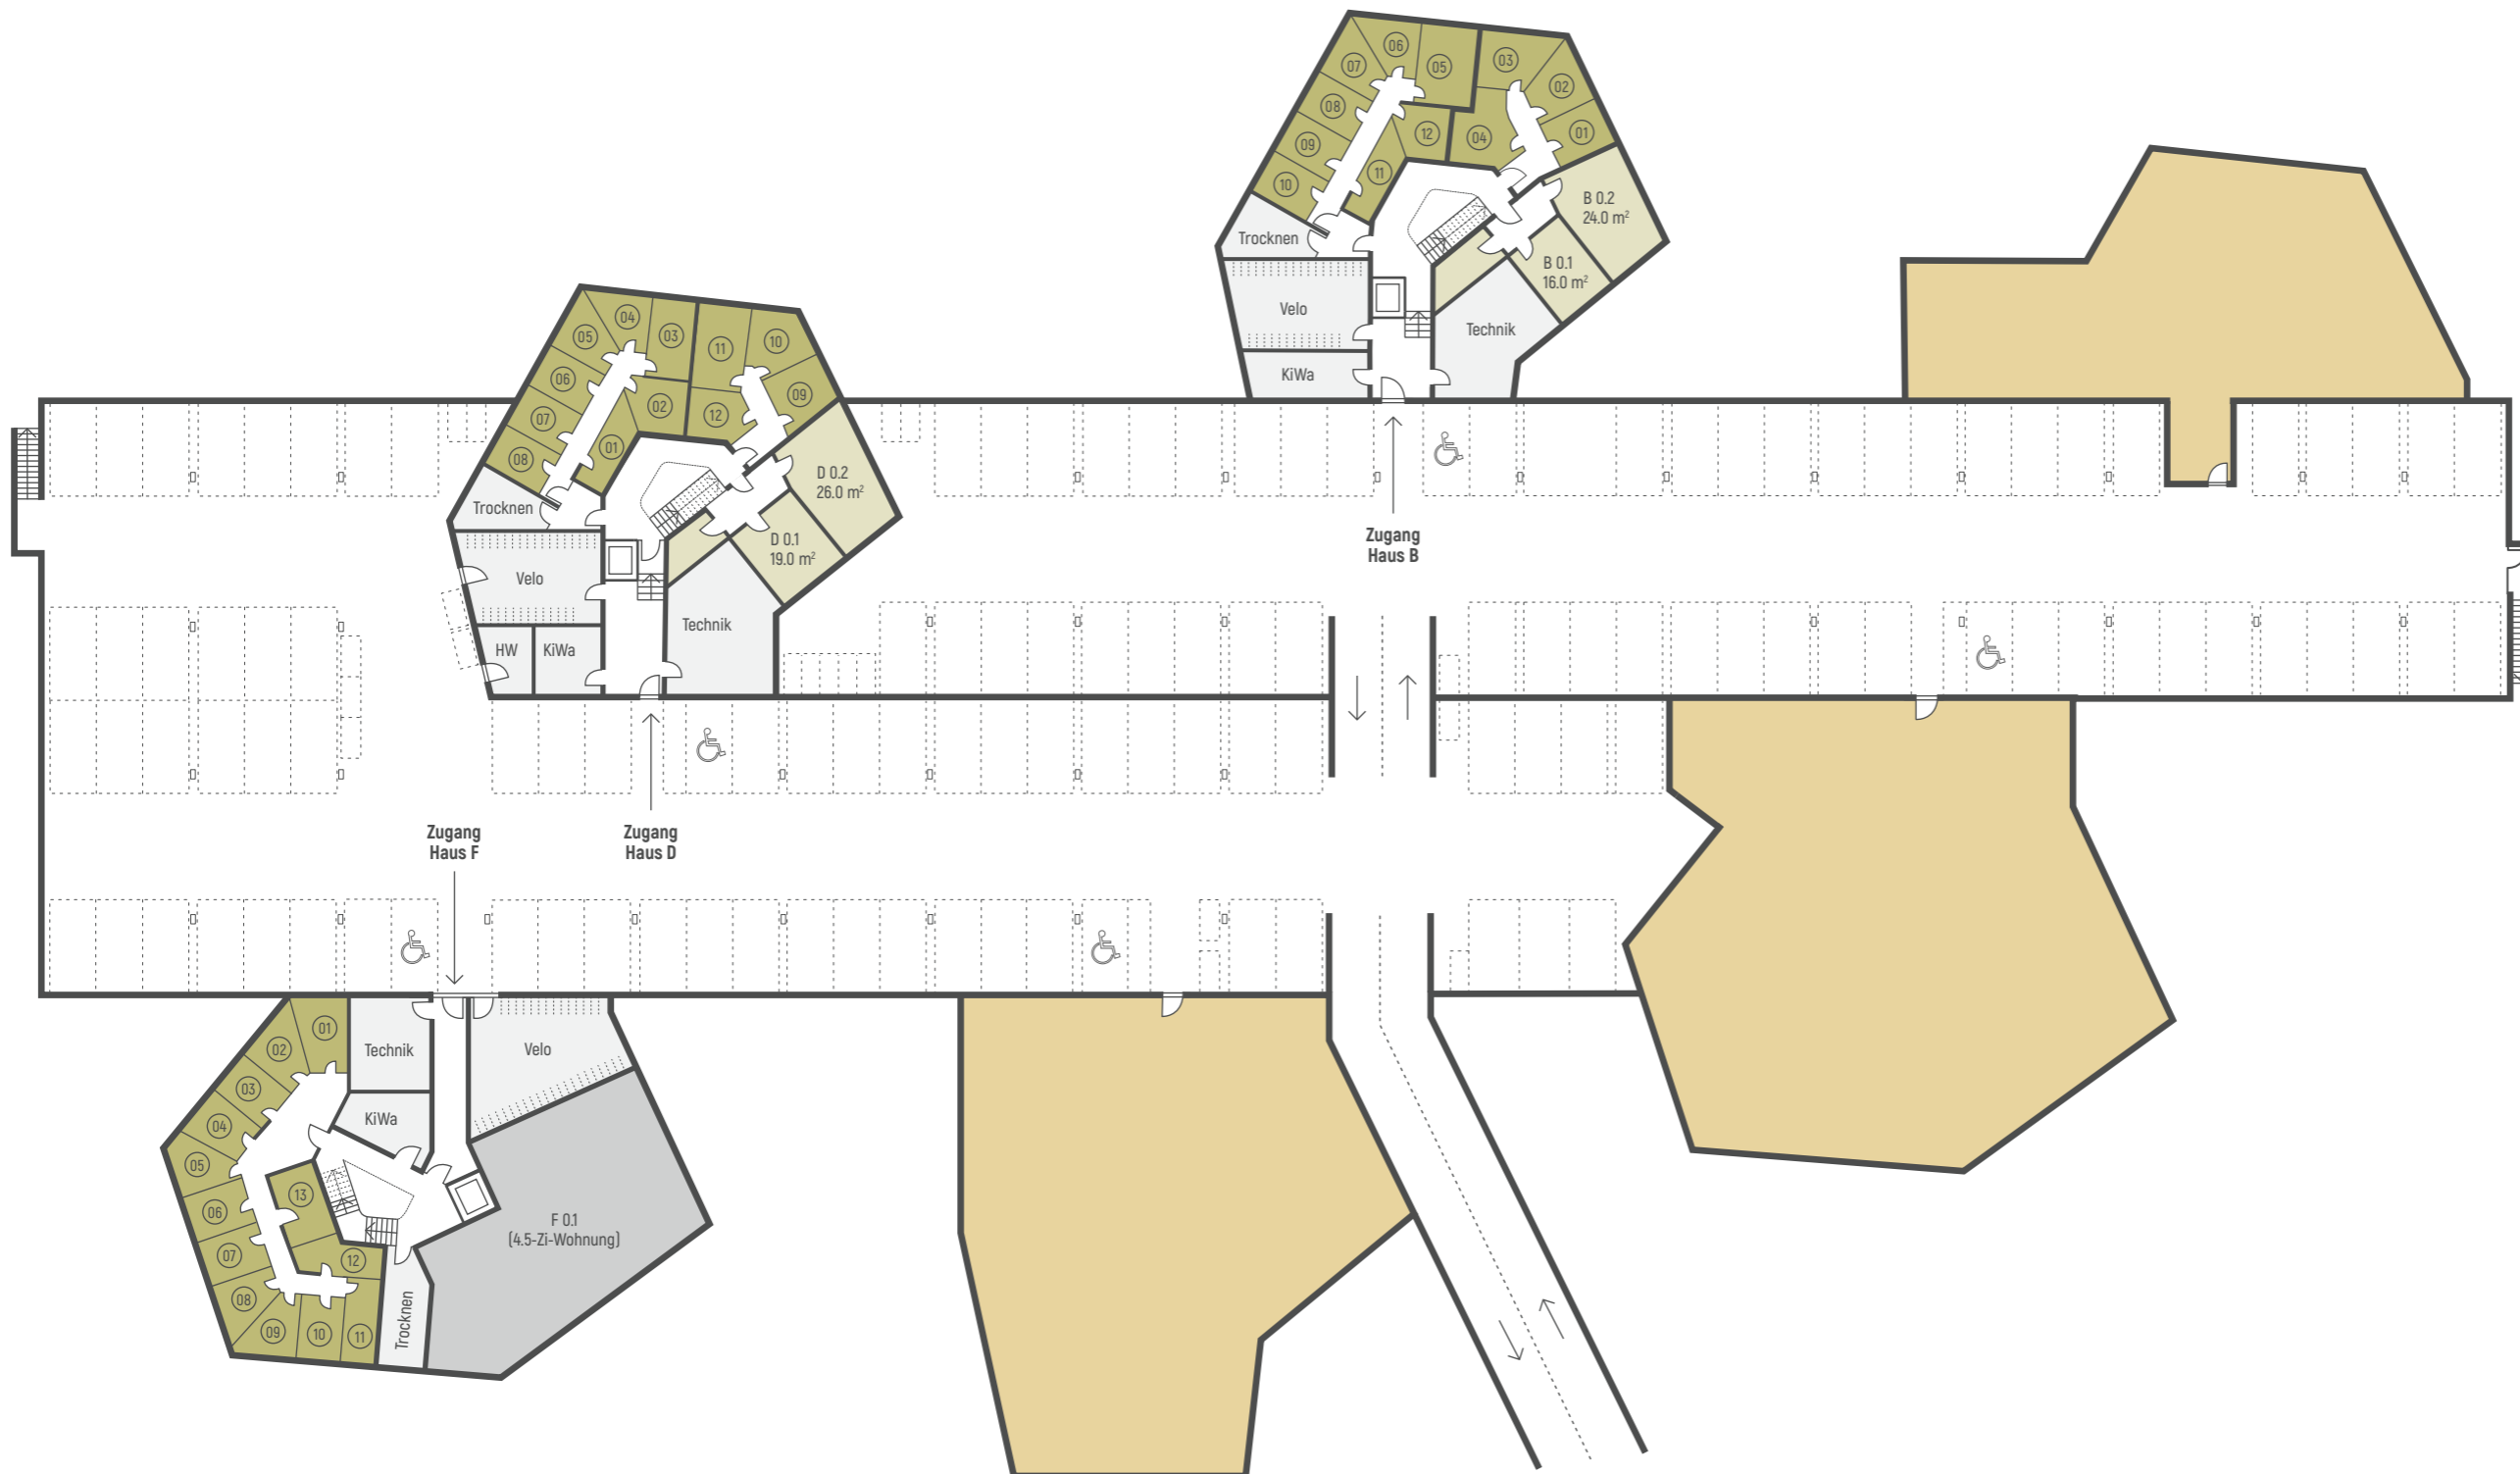

- Kellerabteile von 8 m<sup>2</sup> bis 10 m<sup>2</sup>
- Schutzraum mit Kellerabteilen Abteile von 8 m<sup>2</sup> bis 9 m<sup>2</sup>
- Hobbyräume
- Haus A, C, E (Miete)



0 1m 5m

Massstab 1:400

Sämtliche Angaben, Visualisierungen und Grundrisse dienen der allgemeinen Information und erfolgen ohne Gewähr. Sie bilden keinen Bestandteil einer vertraglichen Vereinbarung. Ausführungsbedingte Änderungen und Anpassungen bleiben vorbehalten.