


HASLIRAIN PARK kaufen.

EINSTELLHALLE

**Kellerabteile, Hobby-/
Neberräume und Auto-/
Motorradparkplätze**

| | |
|-------------------|--|
| Tiefgarage | Untergeschoss auf einer Ebene |
| | 69 Parkplätze 5 Motorradparkplätze |
| Neberräume | Sockelgeschoss |
| | Hobbyräume |

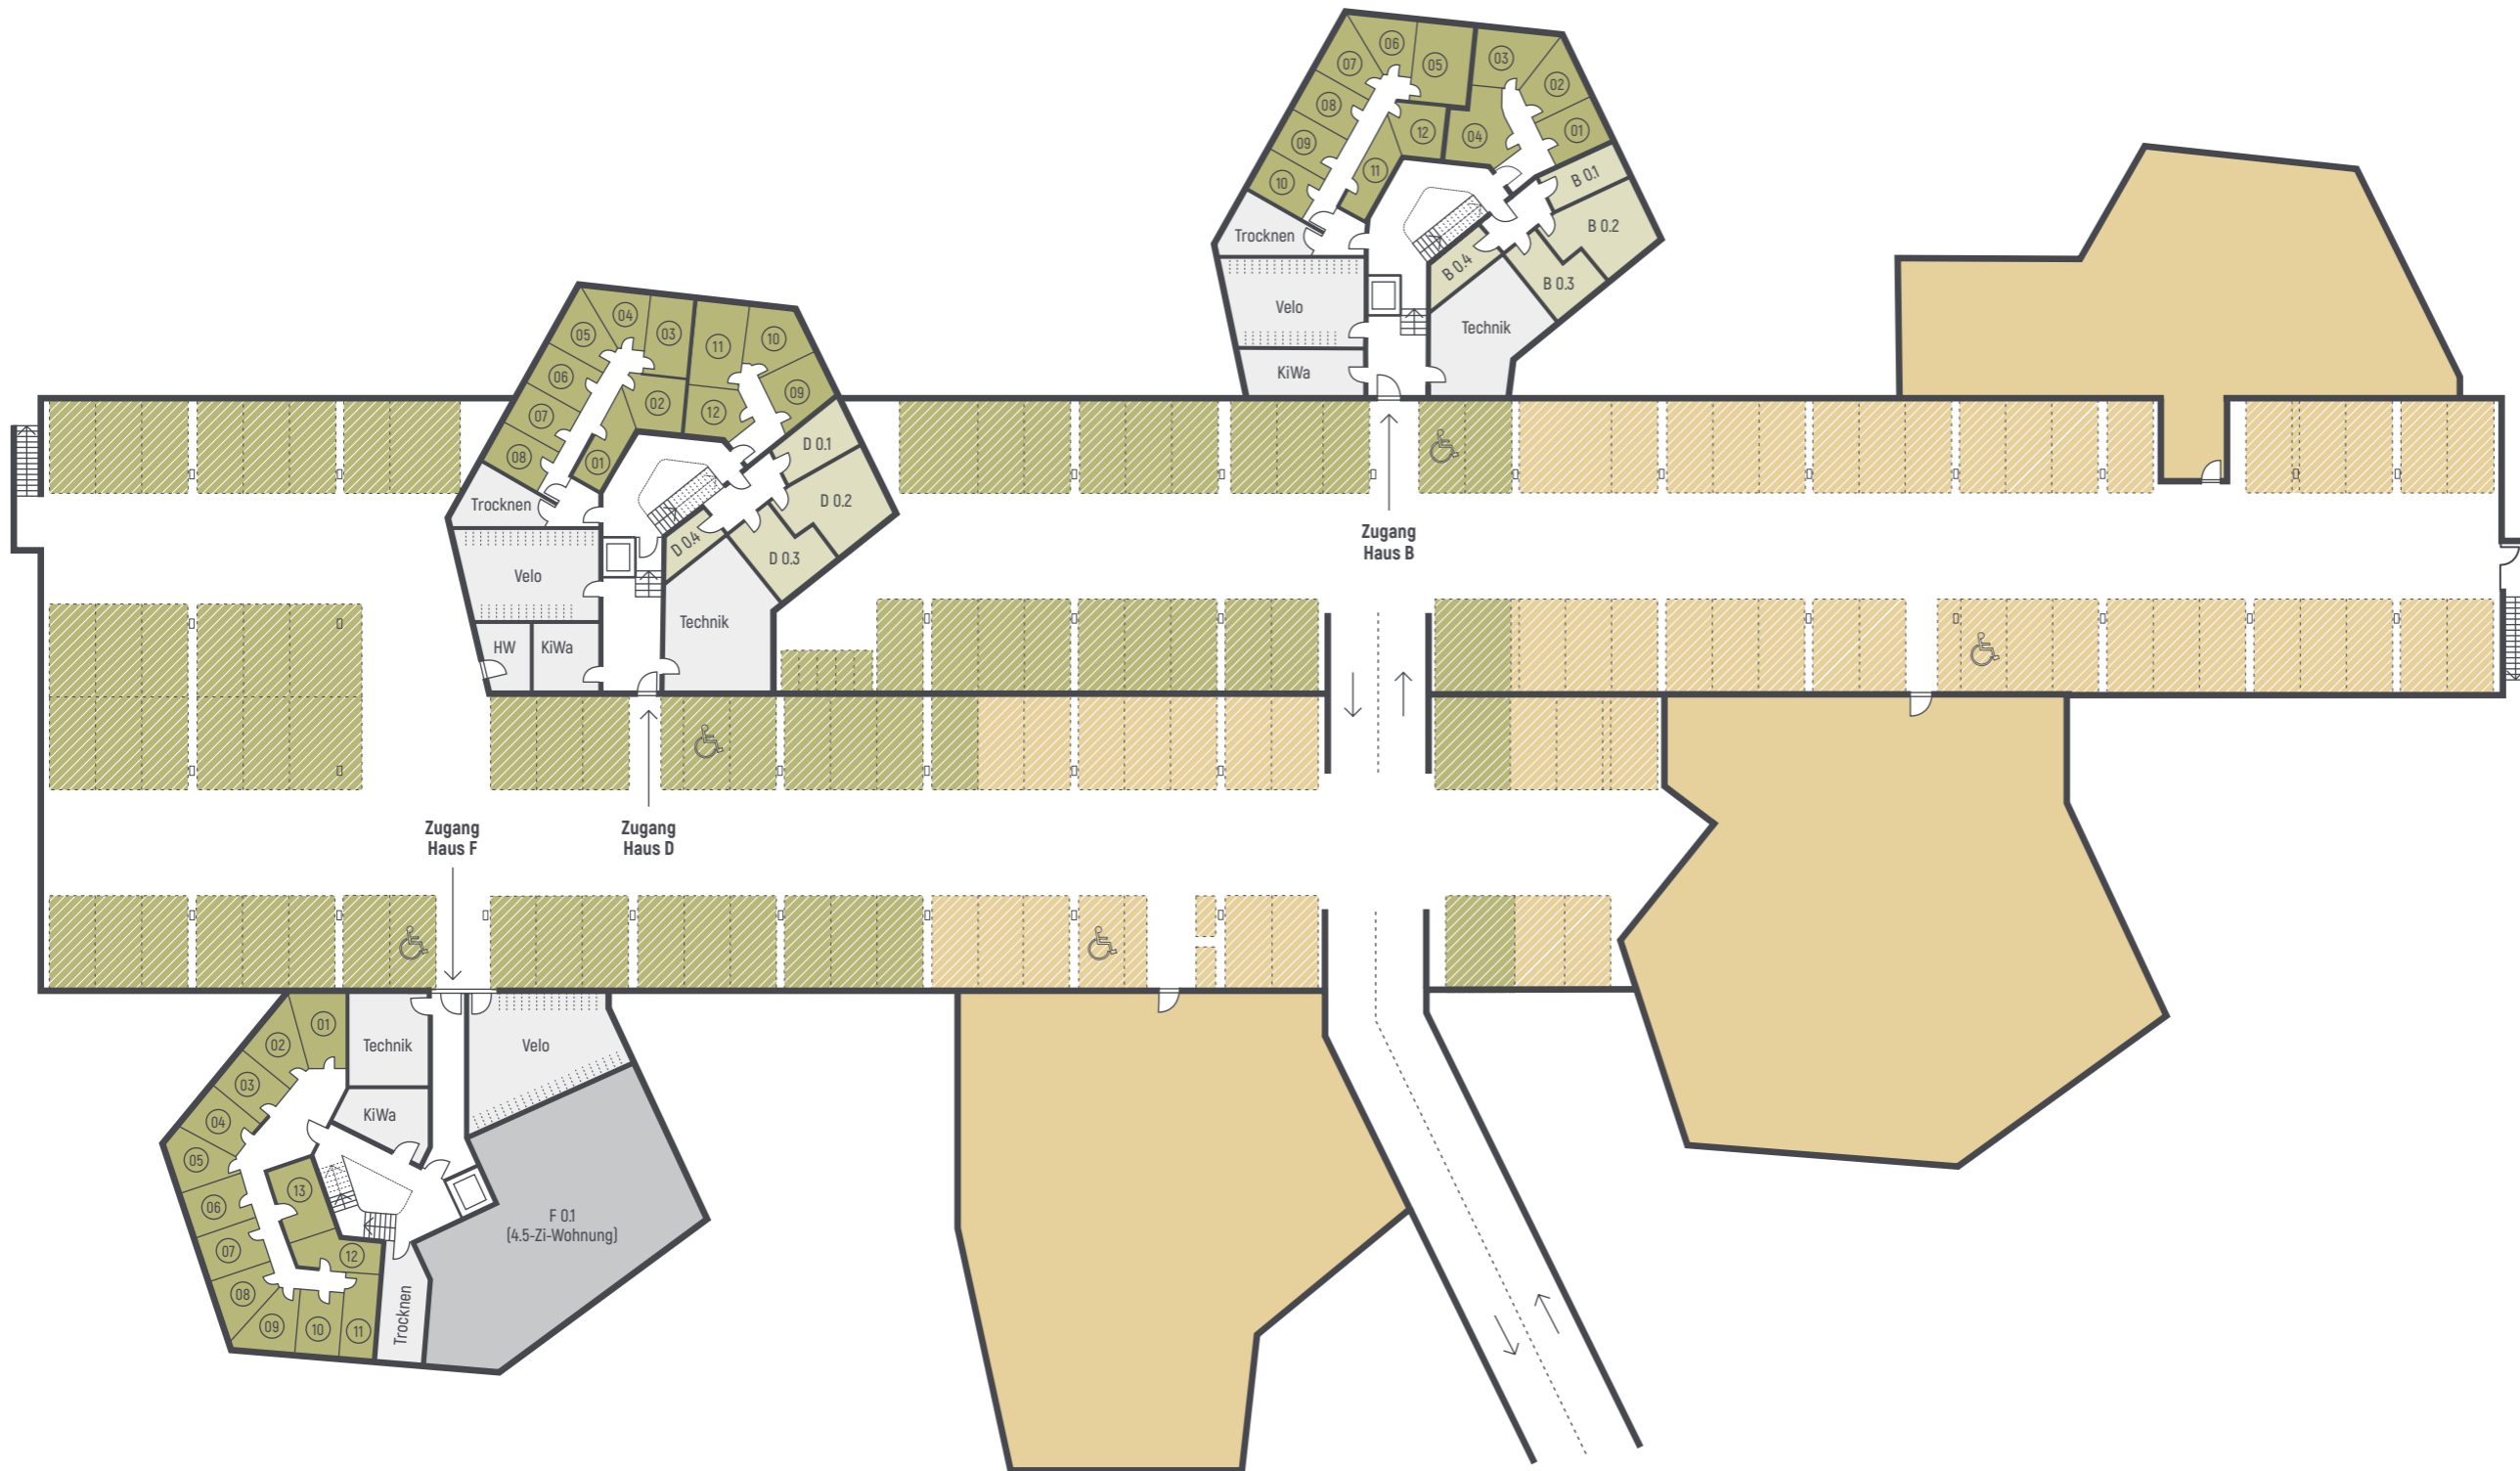

- Kellerabteile
von 8 m² bis 10 m²
- Schutzraum mit Kellerabteilen
Abteile von 8 m² bis 9 m²
- Hobbyräume
- Auto-/Motorradparkplätze
(Eigentum)
- Haus A, C, E (Miete)
- Auto-/Motorradparkplätze
(Miete)



0 1m 5m

Maßstab 1:400

Sämtliche Angaben, Visualisierungen und Grundrisse dienen der allgemeinen Information und erfolgen ohne Gewähr. Sie bilden keinen Bestandteil einer vertraglichen Vereinbarung. Ausführungsbedingte Änderungen und Anpassungen bleiben vorbehalten.